

Akciová spoločnosť je zapísaná v Obchodnom registri Okresného súdu Bratislava 1, oddiel Sa, vložka číslo 3481/B

Vážení vlastníci

VEC : Oznámenie o vstupe na pozemky v rámci vykonávania prevádzkových činností na VTZ vysokotlakového plynovodu .

Vážení vlastníci pozemku, dovoľte aby sme Vás informovali o vstupe zamestnancov Corrocont kft. na pozemok vo Vašom osobnom vlastníctve..

Naša spoločnosť SPP- distribúcia a.s. Bratislava oddelenie prevádzky Bratislava prevádzkuje plynovody a prípojky ktoré sú umiestnené na pozemkoch vo Vašom vlastníctve na ul. Závodná, Hradská, Brezová. V zmysle zákona č.251/2012 o energetike a vyhlášky MPaSVR č. 508/2009 Z. z. na zaistenie bezpečnosti a ochrany zdravia pri práci a bezpečnosti technických zariadení sme povinný vykonávať pravidelné kontroly našich plynárenských zariadení.

Oznamujeme Vám v zmysle vyššie uvedeného zákona § 11 ods, 1) a, g , 2) c , s odvolaním sa aj na § 96 ods,6, citovaného zákona na nedotknuté ustanovenia zákona č.67/1960 Zb. o výrobe ,rozvode a využití vyhrievacích plynov (plynárenský zákon), že pracovníci vykonávajúci práce **v rámci údržby, merania, kontrola tesnosti stavu plynovodu v správe a majetku SPP - distribúcia a.s.** v mesiacoch marec až máj 2019 budú vstupovať na pozemky , ktorými VTL plynovod prechádza.

Plynárenské zariadenie umiestnené na Vašom pozemku bolo zriadené v čase platnosti zákona č.67/1960, vznik, vlastníctvo a existencia vecného bremena na vstup a umiestnenie plynovodu na pozemku je v zmysle príslušných ustanovení tohto zákona a vyplýva a vzniklo priamo zo zákona bez povinnosti vkladu do katastra nehnuteľností.

Predmetné meranie si nevyžaduje žiadne zemné práce. Meranie sa vykonáva bez zásahov do pozemku - pešou pochôdzkou.

Z vyššie uvedených dôvodov Vás úctivo prosíme a žiadame aby ste umožnili vstup vyplývajúci priamo zo zákona pracovníkom Corrocont kft. na Vaše pozemky.

Našou činnosťou v predmetnom území zabezpečujeme bezpečnú a spoľahlivú prevádzku plynovodov čím je zároveň zabezpečená plynulá dodávka plynu , bezpečnosť objektov a osôb nachádzajúcich sa na Vašom pozemku.


V tomto prípade sa jedná o pracovníkov Corrocont kft., ktorí zabezpečujú kontrolu stavu izolácie potrubia a následné meranie. Práce vykonajú zamestnanci Corrocont kft na základe rámcovej zmluvy č.1104/17/SPPD/CEZ zo dňa 27.2.2018

Za pochopenie a spoluprácu ďakujeme.


Ing. Peter Jung
Vedúci odd. prevádzky BA

Z poverenia SPP, v mene spoločnosti vykonávajúcej prácu:

Attila Boka
Technický riaditeľ Corrocont kft.

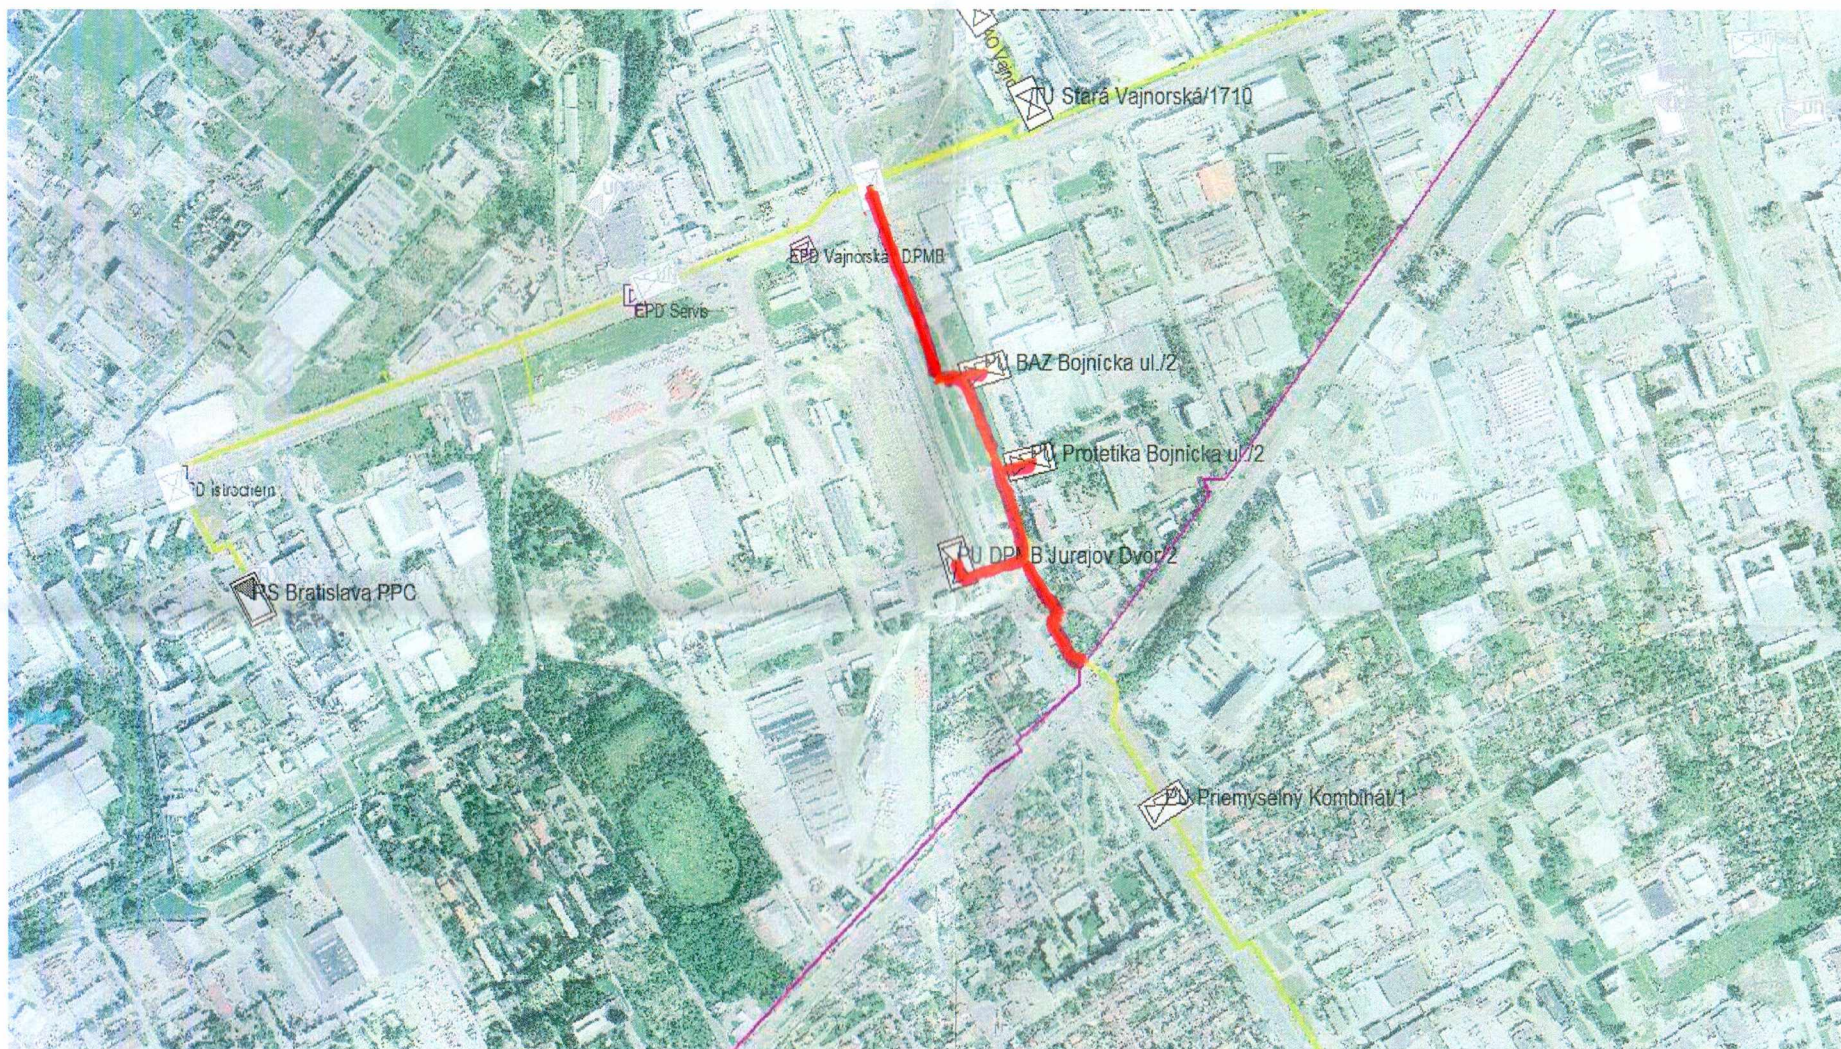

VTL plynovod DN 200 PN 40, k. u. Nové Mesto

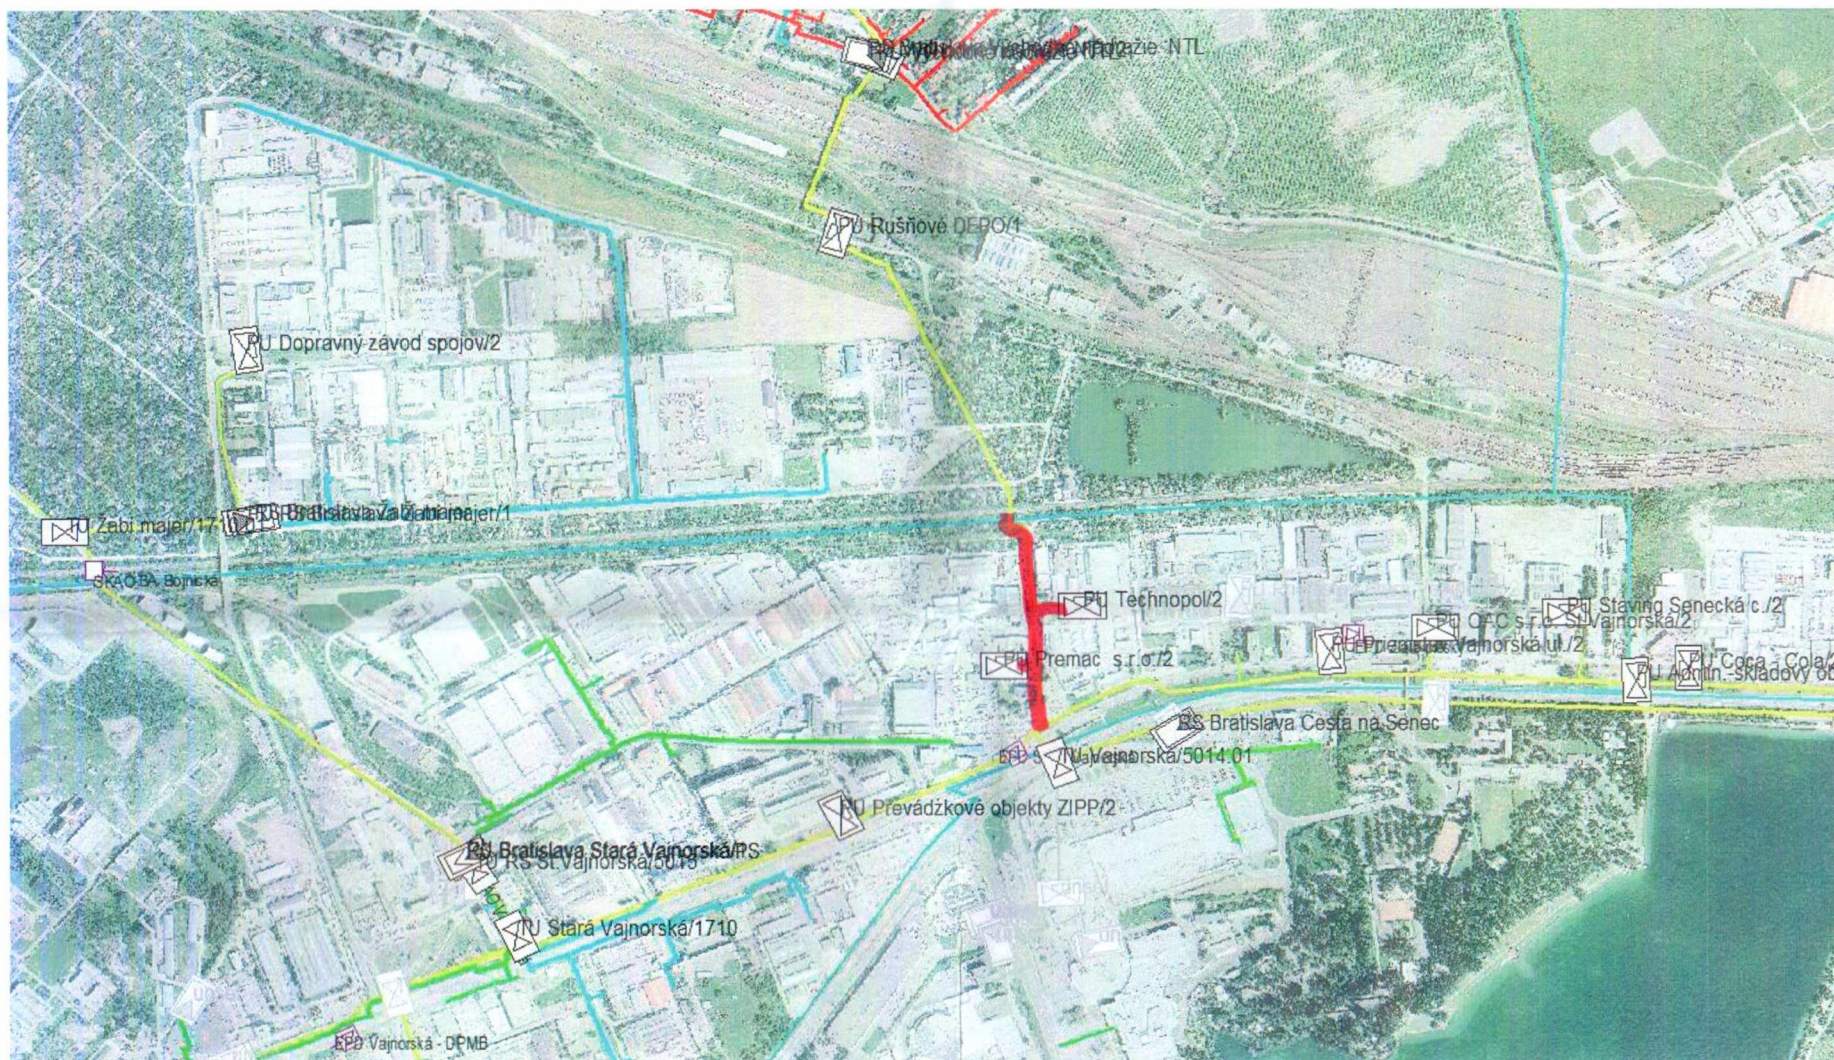

VTL plynovod DN 150 PN 25 k. u. Nové Mesto