PRACOVNÉ MIESTO V OBCI

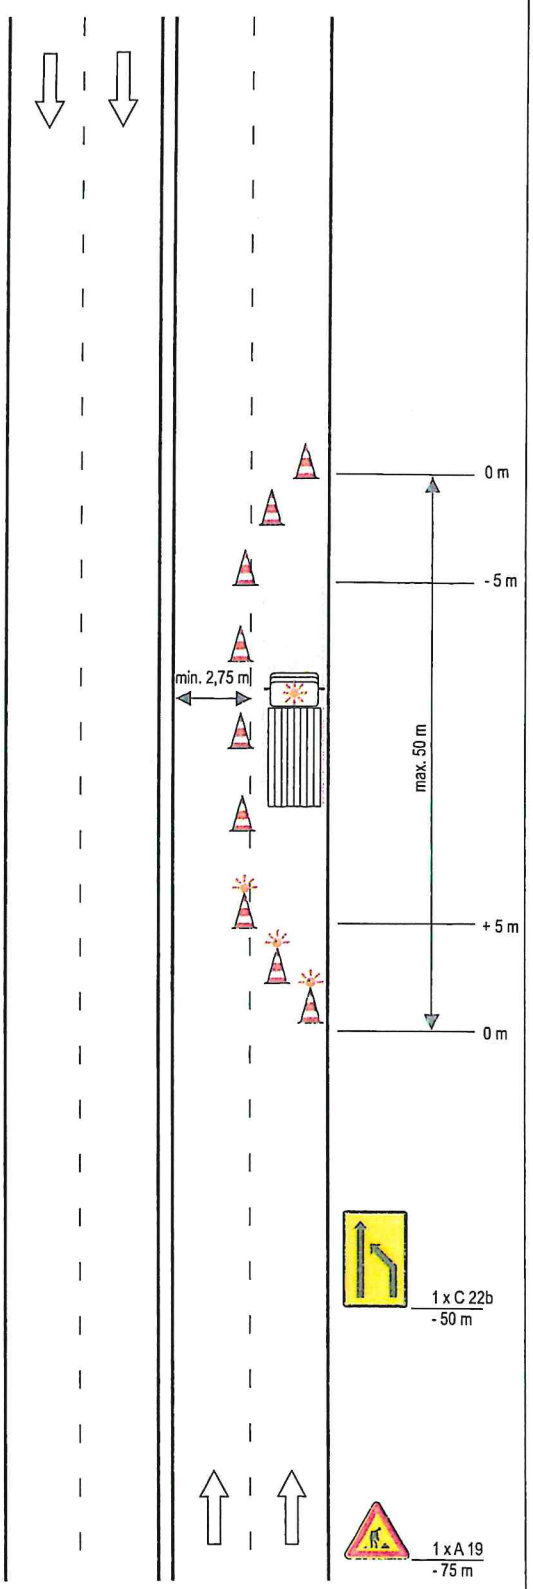

Schéma B K3b

Zabezpečenie oblasti krátkodobého pracovného miesta. Práca v pravom jazdnom pruhu, práca v denných hodinách.

priečna uzávera
dopravné kužele Z 1 - 3 ks

pozdĺžna uzávera
dopravné kužele Z 1
- výška 0,50 m
- odstup max. 6,0 m

alebo vodiace dosky jednostranné Z 4d, odstup max. 6,0 m

pracovné vozidlo vykonávajúce prácu za jazdy s bezpečnostným označením (červeno-biele retroreflexné prvky) / pracovisko

priečna uzávera
dopravné kužele Z 1 - 3 ks
alebo smerovacie dosky
jednostranné Z 4a - 3 ks
za zníženej viditeľnosti použiť výstražné svetlá typu VS1 (trieda L8H)
na každom kuželi alebo smerovacej doske

Krajský dopravný inšpektorát
KR PZ v Banskej Bystrici
SÚHLASÍ
Dopravný inžinier
KRPZ-BA-KDB-443-001/2022-ZP